



SEZIONE AREA PARCHEGGIO A-A

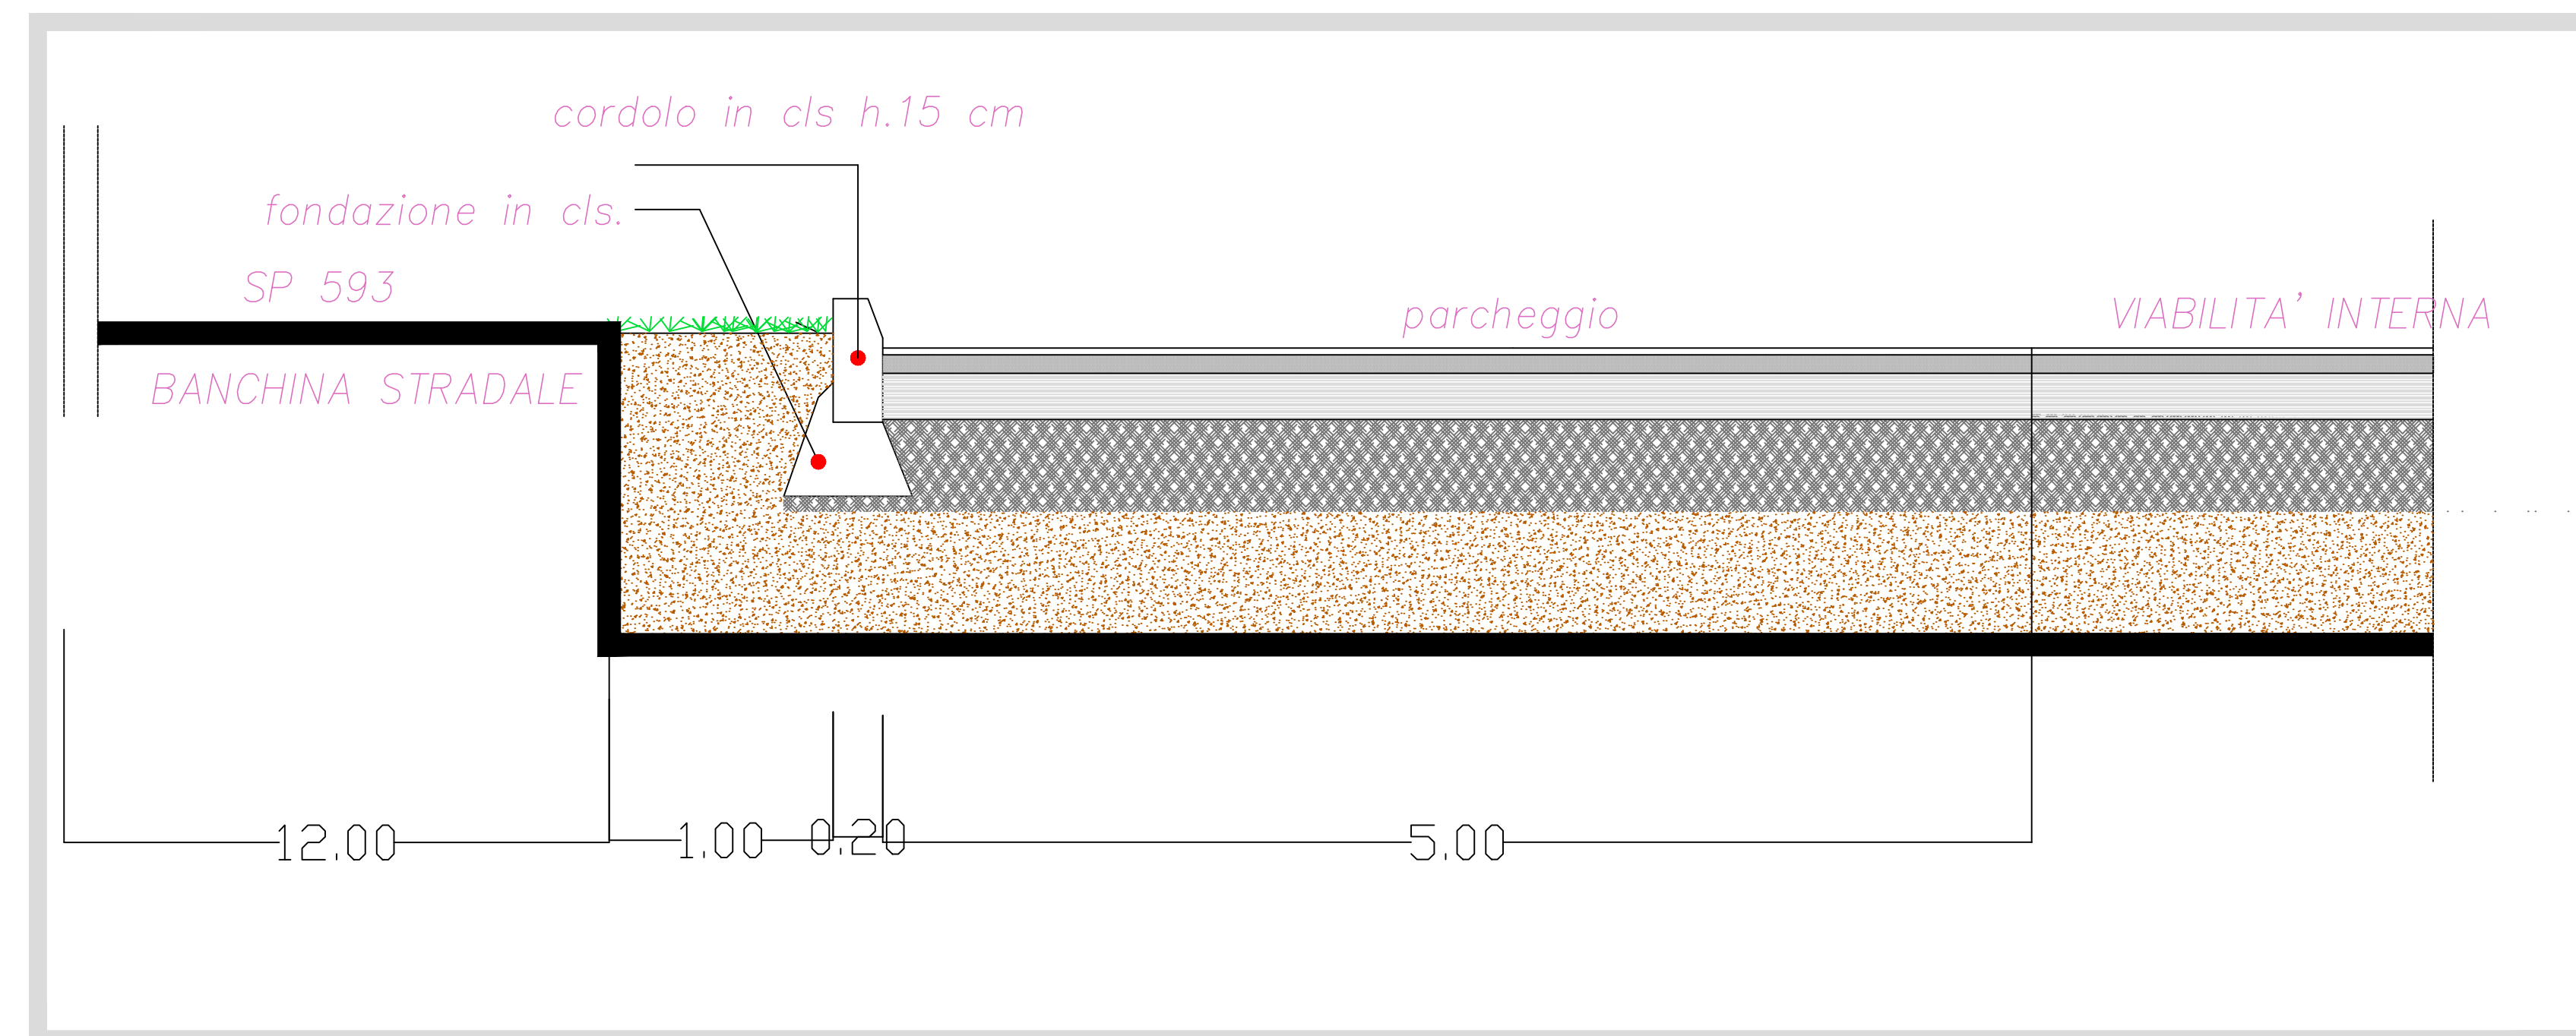


SEZIONE STRADA

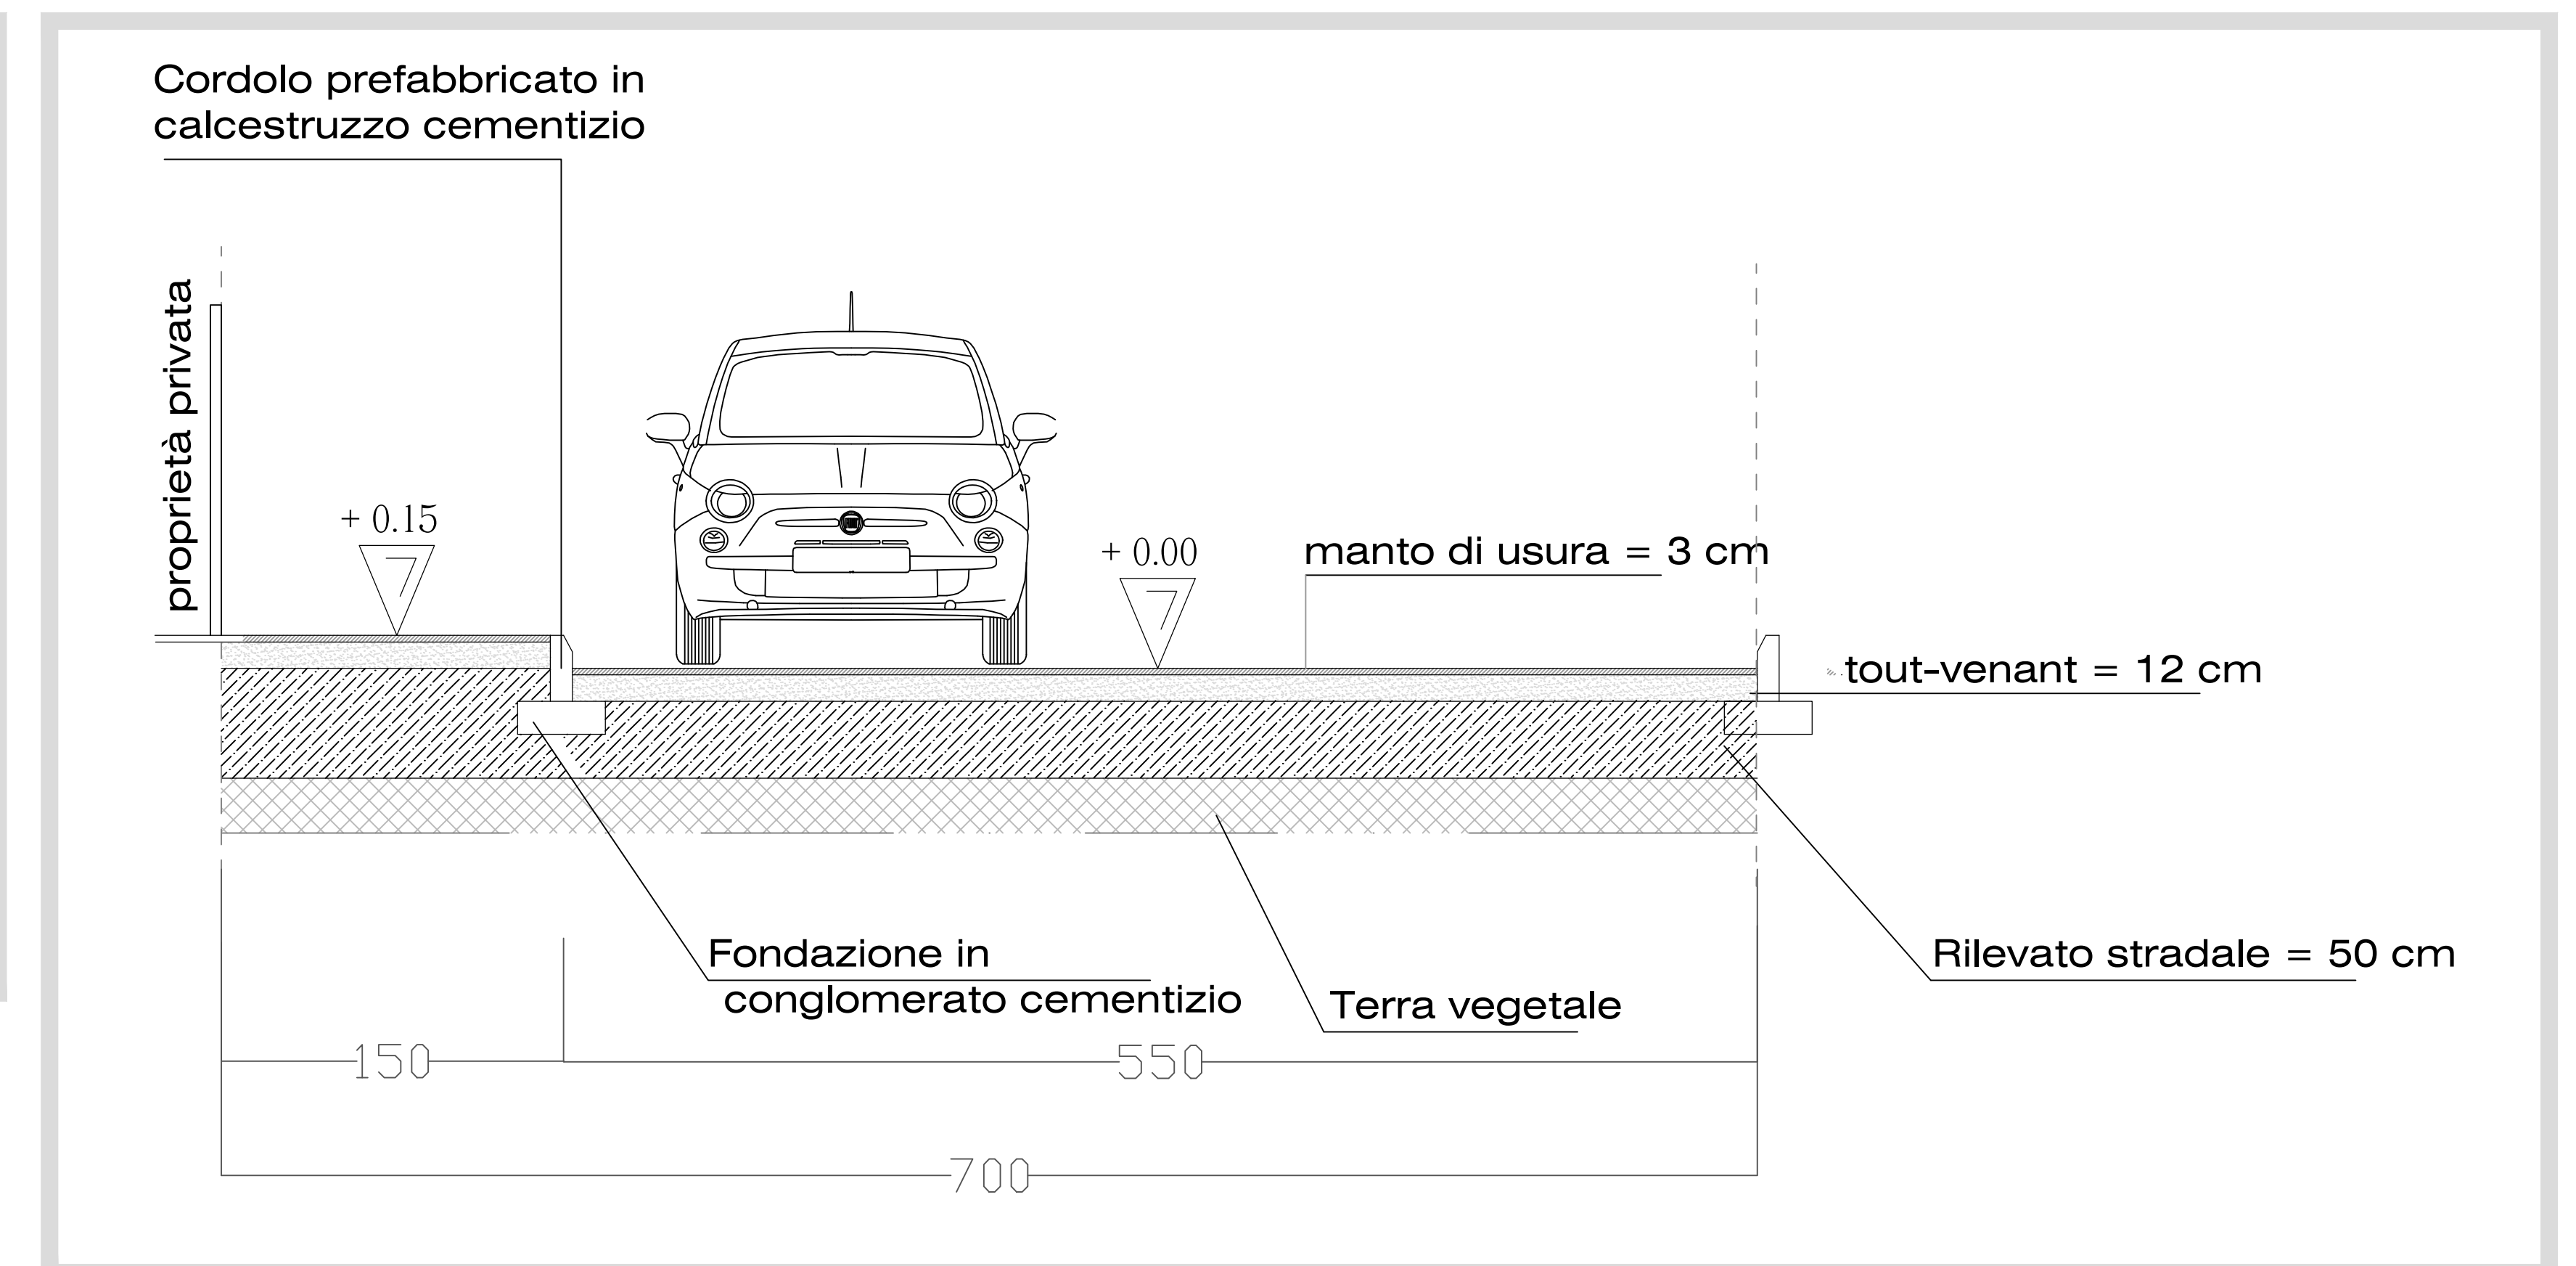

Legenda

- rete acquedotto in progetto
- allaccio rete acquedotto in progetto
- allaccio rete acquedotto esistente
- pozzetto d'ispezione acquedotto in progetto
- rete acque bianche stradali in progetto
- caditoia rete acque bianche stradali in progetto
- pozzi perdenti
- rete illuminazione pubblica esistente
- pali illuminazione in progetto
- rete illuminazione aree assoggettate ad uso pubblico in progetto
- rete elettrica in progetto
- allaccio rete elettrica in progetto
- rete telefonica in progetto
- allaccio rete telefonica in progetto

Legenda

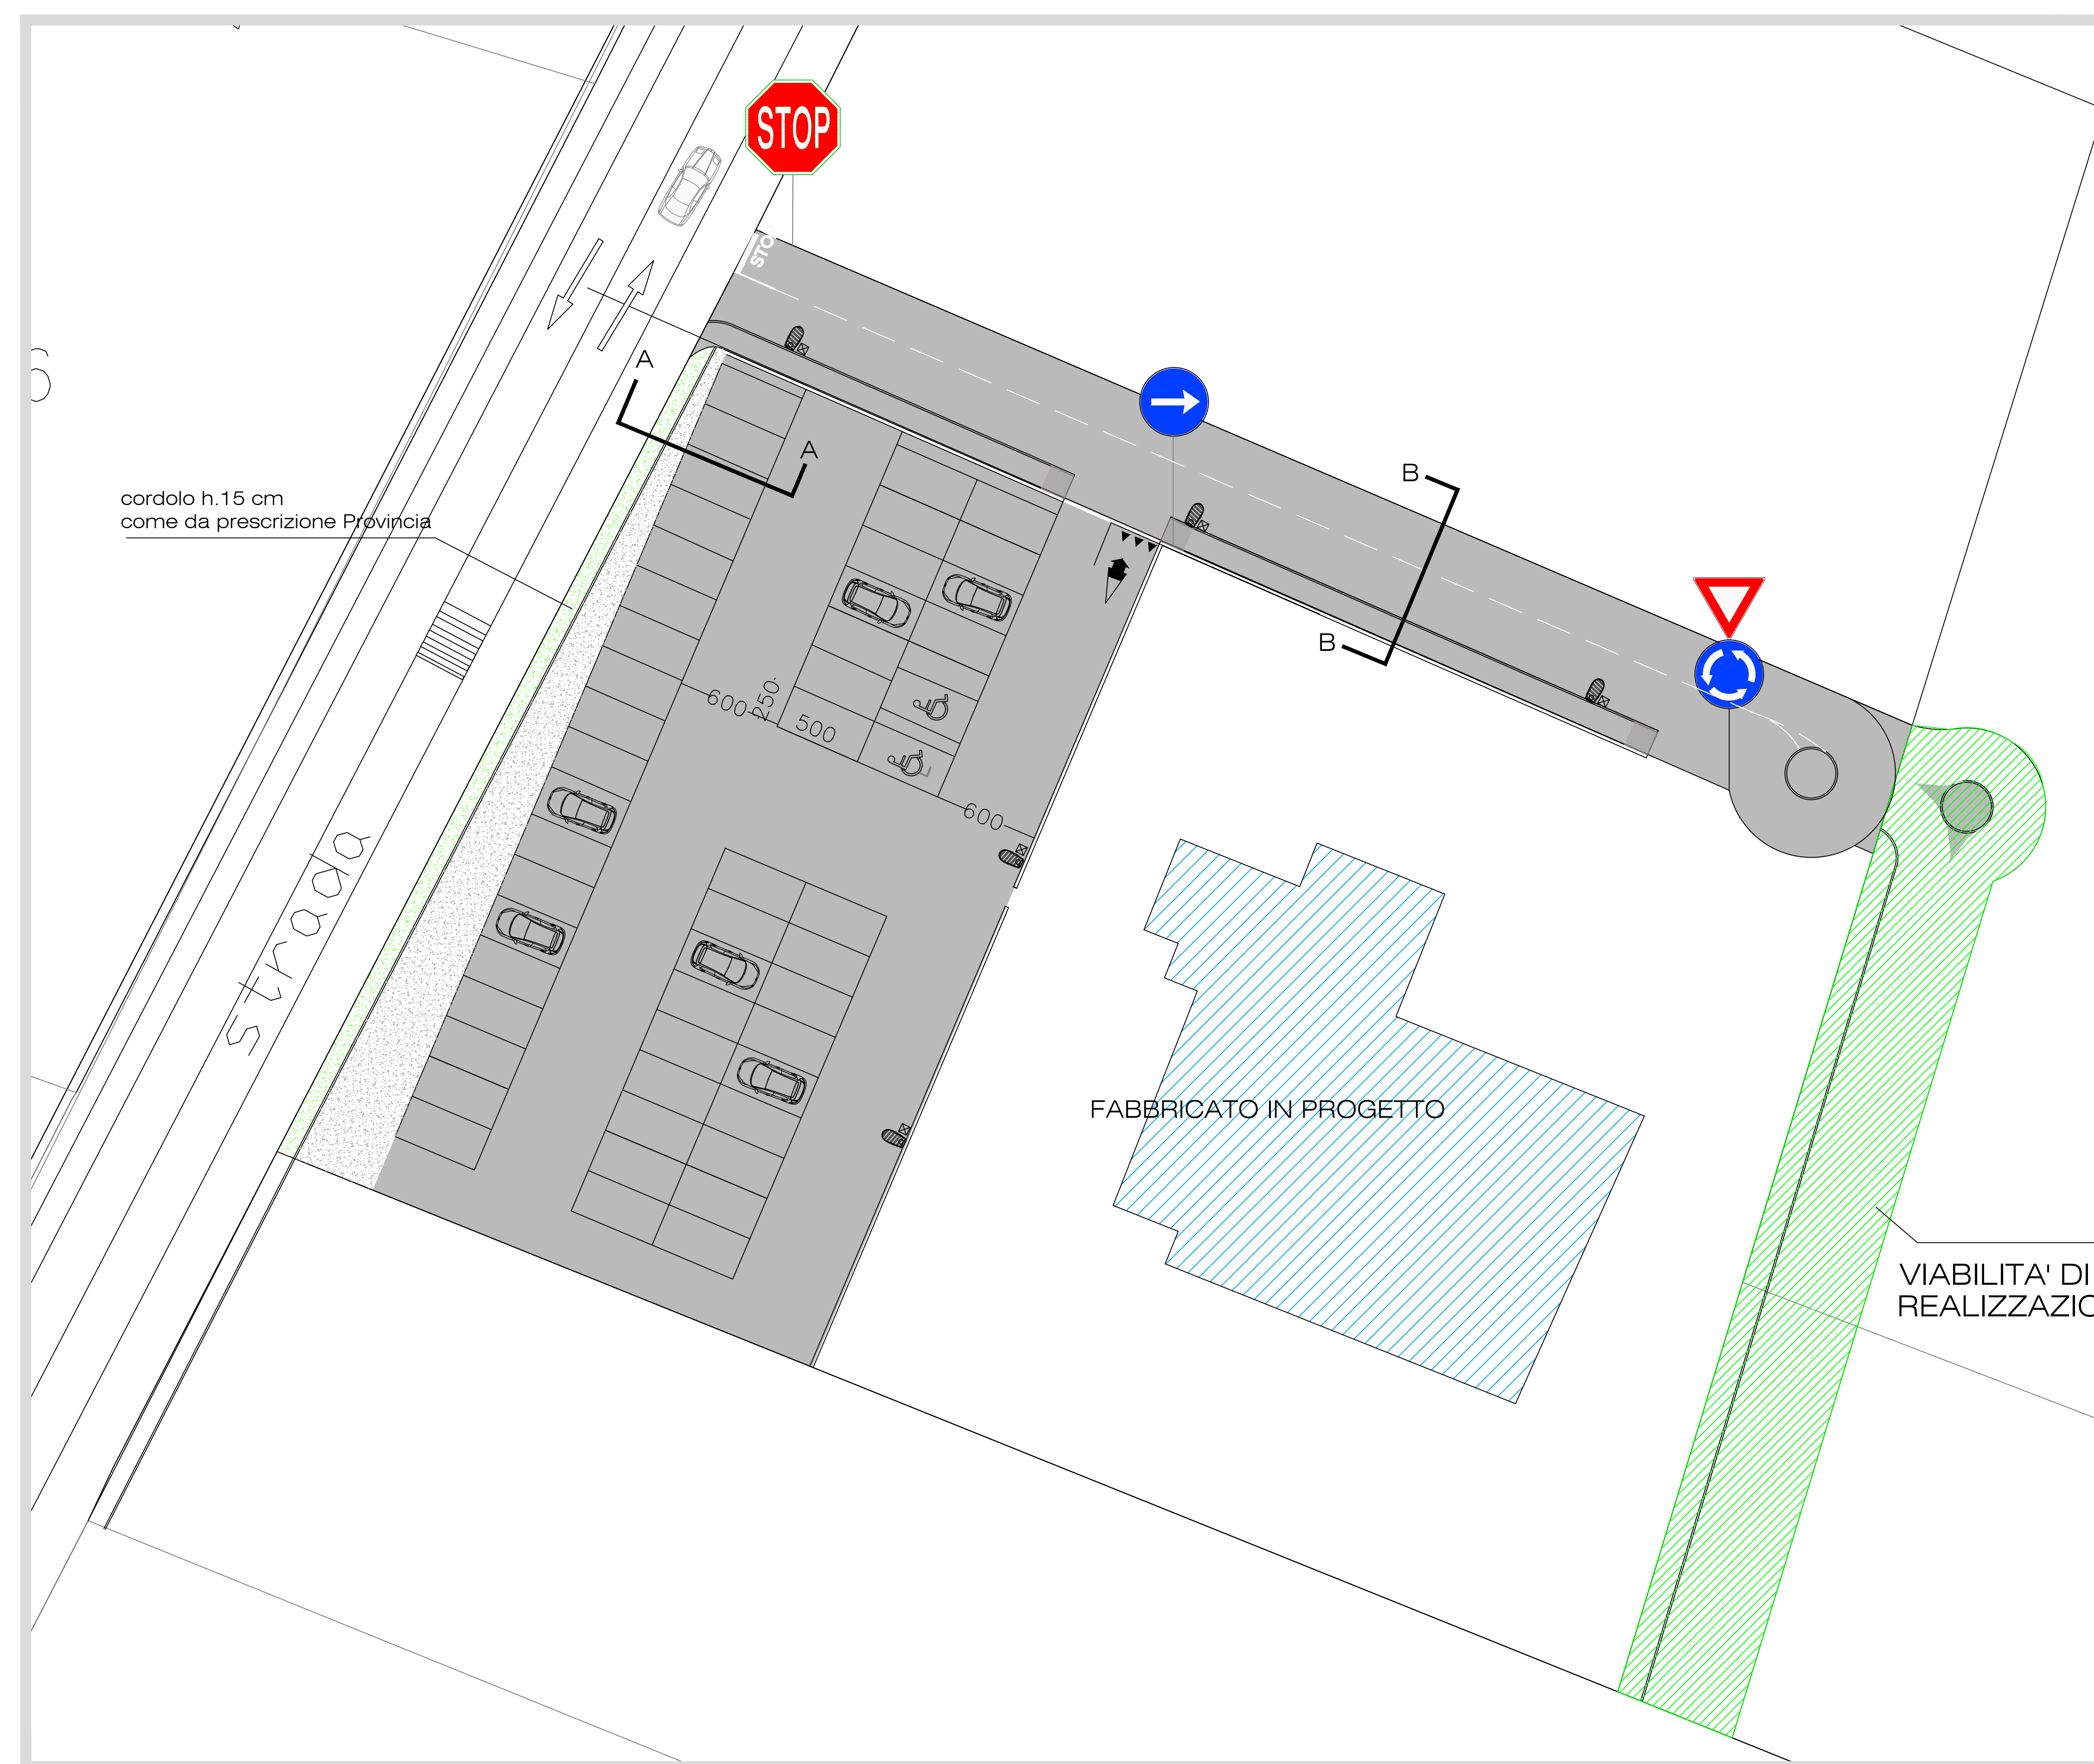

Provincia di VERCELLI
Comune di BORGIO D'ALE



**P.d.C. convenzionato
per la realizzazione di casa funeraria**

(L.R. 12/2011 art.16, allegato Capo IV art.6)

PLANIMETRIA GENERALE
OPERE DI URBANIZZAZIONE:viabilità
PARTICOLARI COSTRUTTIVI

Autorizzato all'intervento:

PASQUARIELLO MAURO
Via Rigazio, 29
- 13043 - CIGLIANO - VC -

Progettista:

ARCH. CHIOCCHETTI MAURIZIO
Corso Roma n° 67 - 13044 - CRESCENTINO - VC -
Tel 0161.841850
Iscritto all'Albo degli Architetti di Vercelli al n. 288
P.iva 01633620024
email: studio@architettochiocchetti.it

Scala: VARIE
Data: FEBBRAIO 2021
tavola: 7.1 Integr.